

ΕΦΗΜΕΡΙΣ ΤΗΣ ΚΥΒΕΡΝΗΣΕΩΣ
ΤΗΣ ΕΛΛΗΝΙΚΗΣ ΔΗΜΟΚΡΑΤΙΑΣ

ΑΘΗΝΑ 30 ΔΕΚΕΜΒΡΙΟΥ 1983 | ΤΕΥΧΟΣ ΤΕΤΑΡΤΟ | ΑΡΙΘΜΟΣ ΦΥΛΛΟΥ 803

ΠΕΡΙΕΧΟΜΕΝΑ

ΑΠΑΛΛΟΤΡΙΩΣΕΙΣ

ΑΠΟΦΑΣΕΙΣ

ΑΠΑΛΛΟΤΡΙΩΣΕΙΣ

ΑΠΟΦΑΣΕΙΣ

Αριθ. Δ. 5499/1562 (1)

Έγκριση δημιουργίας ζώνης παραλίας στη θέση «ΑΛΜΥΡΟΣ» Μύλων Ν. Αργολίδας.

Ο ΥΠΟΥΡΓΟΣ ΟΙΚΟΝΟΜΙΚΩΝ

Έχοντες υπόψη:

1. Τις διατάξεις των παρ. 2 και 5 του άρθρου 6 του Α.Ν. 2344/1940 «περί αιγιαλού και παραλίας», ως αντικαταστάθηκαν με τις διατάξεις του άρθρου 13 του Ν. 1078/80.

2. Τη σύμφωνη γνώμη του Γενικού Επιτελείου Ναυτικού, που διατυπώθηκε στο Φ. 187.2/132/82/5.3.82 έγγραφό του.

3. Την 4025/8.4.82 απόφαση του Νομάρχη Αργολίδος με την οποία επικυρώθηκαν η έκθεση της Επιτροπής και το σχετικό τοπογραφικό διάγραμμα, πού δημοσιεύθηκαν στο υπ' άρ. 427/31.8.82 ΦΕΚ τ. Δ'.

4. Τη 0.548/382/19.9.83 κοινή απόφαση των Πρωθυπουργού και Υπουργού Οικονομικών «περί ανάθεσης αρμοδιοτήτων στους Υφυπουργούς Οικονομικών», αποφασίζουμε:

Εγκρίνουμε, για την προσαύξηση του αιγιαλού, τη δημιουργία ζώνης παραλίας στη θέση «ΑΛΜΥΡΟΣ» Μύλων Ν. Αργολίδος, όπως αυτή καθορίστηκε από την αρμοδία Επιτροπή του άρθρου 74 του 636/77 Π.Δ/τος και εικονίζεται στο από 20.2.81 και με κλίμακα 1 : 500 τοπογραφικό και υψομετρικό διάγραμμα του Τοπογράφου μηχανικού Κων/νου Βερδέ το οποίο έχει θεωρηθεί από τη Δ.Τ.Υ. Ν. Αργολίδας την 1.6.81 και συνοδεύει την από 22.6.81 έκθεση της εν λόγω Επιτροπής.

Η παρούσα απόφαση μαζί με την Έκθεση της Επιτροπής και το τοπογραφικό διάγραμμα να δημοσιευθούν στην Εφημερίδα της Κυβέρνησης (άρθρο 13 Νόμου 1078/80).

ΕΚΘΕΣΗ

Της κατά το άρθρο 74 του Π.Δ. 636/77 Επιτροπής καθορισμού ορίων αιγιαλού και παραλίας.

Στο Άργος σήμερα την 22.6.81 η ανωτέρω Επιτροπή αποτελουμένη από τους:

1. Παναγιώτη Ψαρράκο Οικον. Έφορο Άργους.

2. Νικόλαο Ασημάκο, αναπληρωτή του Δ/ντού Τεχνικών Υπηρεσιών Ν. Αργολίδος και

3. Νικόλαο Μιχούση Ανθ/στή Λιμενικού Σώματος, Λιμεναρχίου Ναυπλίου.

Ύστερα από επιτόπιο εξέταση για τον καθορισμό των ορίων αιγιαλού και παραλίας στη θέση «Αλμυρός» κοινότητας Μύλων Άργους Ν. Αργολίδος εντός του Αργολικού κόλπου και αφού έλαβε υπόψη:

α) Την αρ. 15075/30.12.80 απόφαση του Νομάρχη Αργολίδος.

β) Το από 20/2/81 τοπογραφικό διάγραμμα του τοπογράφου Μηχανικού Παναγιώτου Κων/νου Βερδέ νόμιμα θεωρημένο από τό Δ/νση Τεχνικών Υπηρεσιών Ν. Αργολίδος την 1.6.81.

γ) Το γεγονός ότι επί της λωρίδας της παραλίας όπου καθορίζονται τα όρια του αιγιαλού και της παραλίας, υπάρχουν κτίσματα.

δ) Τις διατάξεις του Α.Ν. 1540/38, όπως ισχύει σήμερα αφού τροποποιήθηκε με τον Α.Ν. 2344/40.

ε) Την γνώμη την οποία μόρφωσε η επιτροπή από την επιτόπιο μεταβασή της στην περιοχή όπου γίνεται ο καθορισμός και τις πληροφορίες τις οποίες έλαβε από πρόσωπα τα οποία γνώριζαν την παλαιά έκταση του αιγιαλού και της παραλίας και

στ) Ότι στην παραπλεύρως περιοχή δεν έχει γίνει καθορισμός αιγιαλού και παραλίας, αποφασίζει:

Καθορίζει επί του ανωτέρω διαγράμματος:

α) Με ερυθρά συνεχή γραμμή την οριογραμμή του αιγιαλού και

β) Με κίτρινη συνεχή γραμμή την οριογραμμή της παραλίας.

Οι κορυφές της οριογραμμής του αιγιαλού είναι 1,2,3,4,5, 6,7,8,9,10 και 11 και της παραλίας Α,Β,Γ,Δ,Ε,Ζ,Η,Θ,Ι, Κ,Λ,Μ,Ν,Ξ,Ο,Π,Ρ,Σ,Τ,Υ,Φ, και Χ εξασφαλίζονται δε με σταθερά σημεία επί του εδάφους.

Αφού συντάχθηκε η παρούσα υπογράφεται.

Η Επιτροπή
(Υπογραφές)

Αθήνα, 1 Δεκεμβρίου 1983

Ο ΥΦΥΠΟΥΡΓΟΣ
ΔΗΜΗΤΡΙΟΣ ΠΙΤΣΙΩΡΗΣ

ΝΟΜΑΡΧΙΑ ΑΡΓΟΛΙΔΟΣ
Δ.Τ.Υ.



ΤΟΠΟΓΡΑΦΙΚΟ ΔΙΑΓΡΑΜΜΑ
ΠΡΟΣ ΚΑΘΟΡΙΣΜΟ ΑΙΓΙΑΛΟΥ
ΠΑΡΑΛΙΑΣ ΕΜΠΡΟΣΘΕΝ ΤΗΣ
ΙΔΙΟΚΤΗΣΙΑΣ ΗΛΙΑ ΗΛΙΟΠΟΥΛΟΥ
ΣΤΗ Θέση "Αλμυρός" ΜΥΛΩΝ
Ν. ΑΡΓΟΛΙΔΟΣ.

ΚΛΙΜΑΞ 1:500

Ηλέγχη επί τόπου
γιά τήν ακρίβεια τής
αποτυπώσεως 1/6/1981
Ο ελέγξας

Ναύπλιο 20/2/1981
Ο συντάξας
ΔΙΠΛ. ΤΟΠΟΓΡΑΦΟΣ ΜΗΧΑΝΙΚΟΣ Ε.Μ.Π.
ΜΕΛΟΣ Τ.Ε.Ε.
ΝΑΥΠΛΙΟΝ - ΠΛ. ΚΑΠΟΔΙΣΤΡΙΟΥ 23 - ΤΗΛ. 22.025

Σημείωση

1) Εξαιρούνται τής ζώνης τής παραλίας τά υφιστάμενα κτίσματα
2) Υψόμετρα από τήν μέση στάθμη τής θαλάσσης κατά τήν ημέραν τής αποτυπώσεως 7-2-1981
3) Τό παρόν συνοδεύει τήν από 22-6-1981 έκθεση καθορισμού Αιγιαλού-παραλίας

ΕΘΕΩΡΗΘΗ
Ναύπλιο 1/6/1981

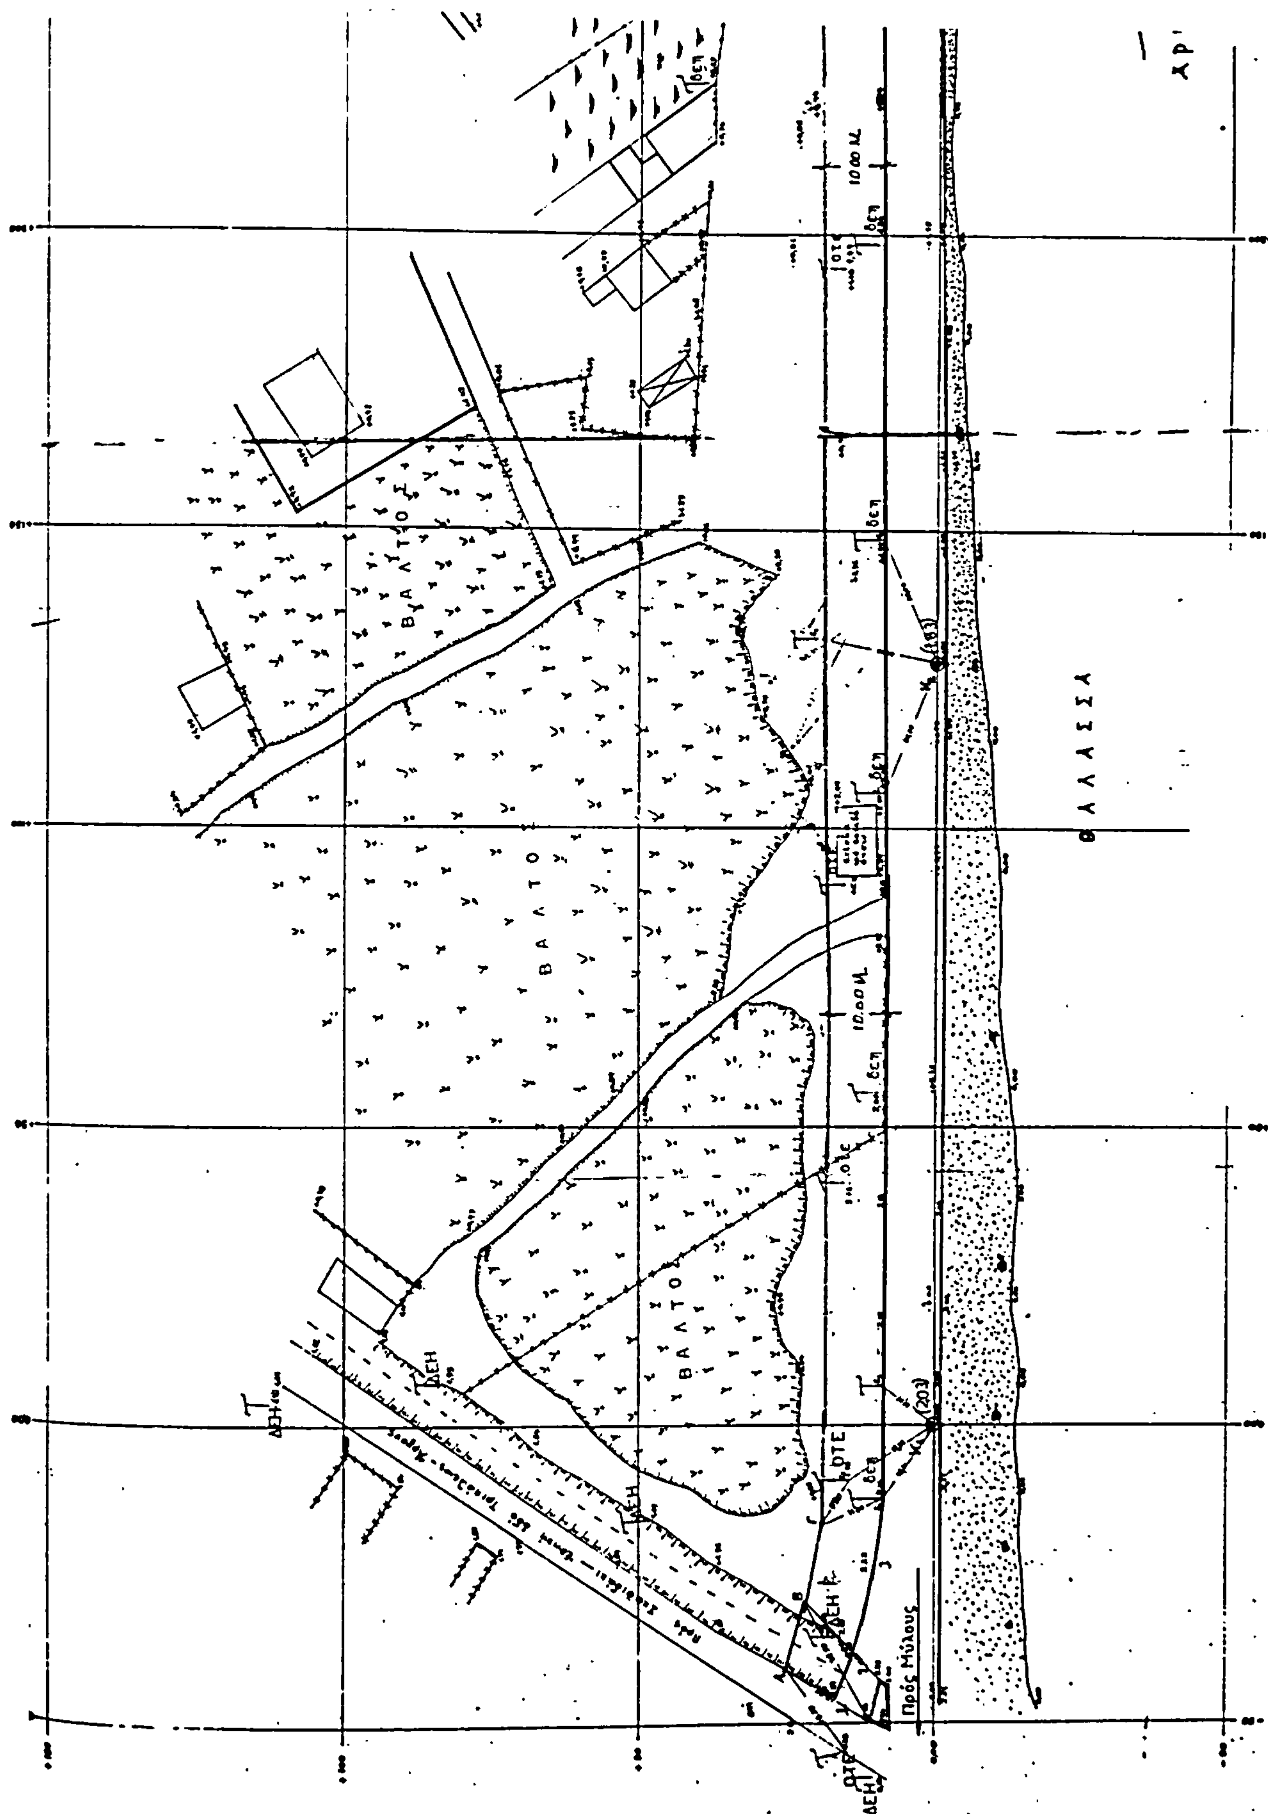


Δ.Τ.Υ.Ν. Αργολίδος
ΚΩΝ. ΓΑΡΤΖΟΥΝΗΣ

Η ΕΠΙΤΡΟΠΗ
1)
2) Ν. Κ. ... Τοπ. Μηχ.
3)

Θεωρήθηκε
Σήμερα 9/4/1982
ο Νομάρχης

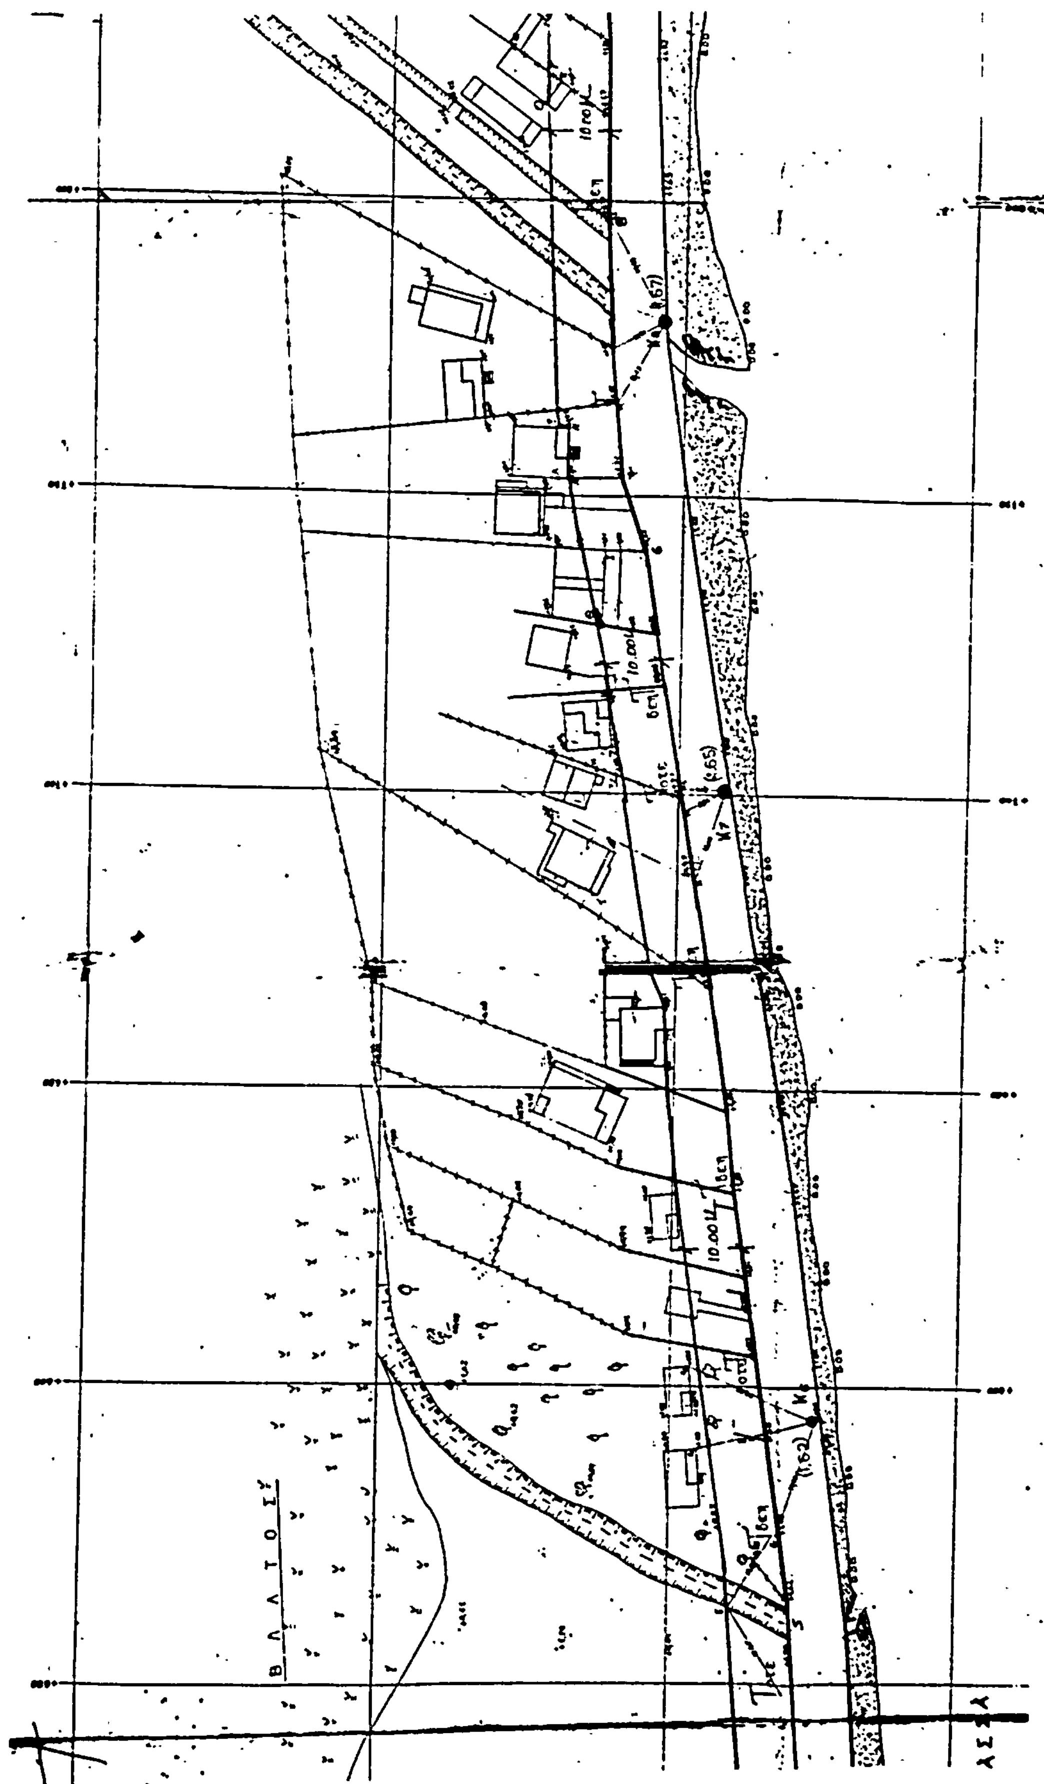
Ευθύμιος Μασσαρος

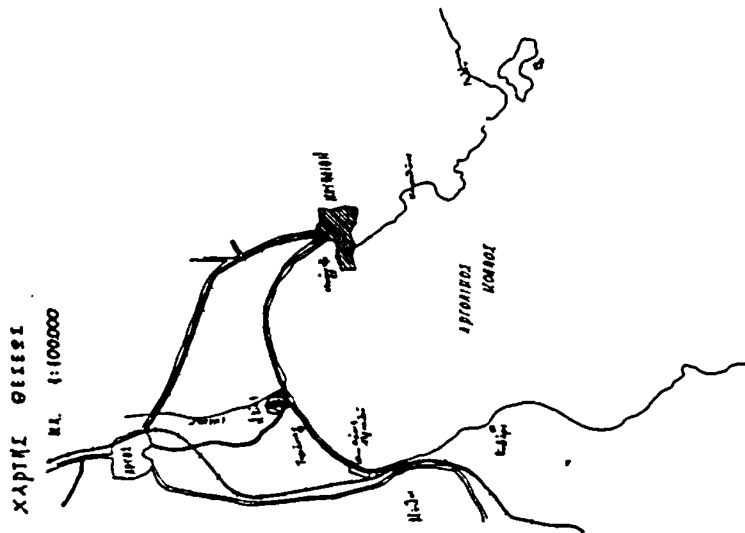

ΘΑΛΑΣΣΑ
ΒΑΛΤΟΣ
ΒΑΛΤΟ
ΒΑΛΤΟΣ
10.00 Μ
10.00 Μ
ΔΕΗ
ΟΤΕ
Πρός Μύλους
(183)
(203)

ΘΑΛ

Ἐπαρχιακὴ Ὁδὸς Μύλων – Ν Κίου – Ναυπλίου

ΟΛΙΚΟΣ ΚΟΛΠΟΣ


ΒΑΛΤΟΣ



ΒΑΛΤΟΣ

1000 Μ.

Πρός ΝΑΥΠΛΙΟΝ Ν. ΚΙΟΝ

Αριθ. Τ.Π. 6010 (2)

Διατήρηση οδού στο Ο.Τ. 96 του σχεδίου πόλεως Σάμου.

Ο ΝΟΜΑΡΧΗΣ ΣΑΜΟΥ

'Εχοντας υπόψη:

1. Τον Ν. 3200/55 «περί διοικητικής αποκεντρώσεως» σε συνδασμό με το Ν.Δ. 532/70, Β.Δ. 712/70, Ν.Δ. 950/72, 291/73.

2. Τον Ν. 1032/80 «περί συστάσεως Υπουργείων Χ.Ο.Π.

3. Την υπ' αρ. 13905/721/26.9.82 κοινή απόφαση των Υπουργών Προεδρίας Κυβερνήσεως και Χ.Ο.Π. «περί αναμορφώσεως Συλλογικών οργάνων Γνωμοδοτικής και Αποφασιστικής Αρμοδιότητας του Υ.Χ.Ο.Π.» (ΦΕΚ 218Β/82) όπως τροποποιήθηκε και συμπληρώθηκε με την υπ' αρ. 24712/1248/21.6.82 κοινή απόφαση των Υπουργών Προεδρίας Κυβερνήσεως και ΧΟΠ (ΦΕΚ 404/Β/82).

4. Τας διατάξεις του Ν.Δ. της 17.7.23 «περί σχεδίων Πόλεων - Κωμών και Συνοικισμών του Κράτους και οικοδομής αυτών», όπως τροποποιήθηκε μεταγενέστερα.

5. Τις διατάξεις του Α.Ν. 314/68 του Ν.Δ. 1018/71 και του άρθρου 128 του Γ.Ο.Κ./73.

6. Τις διατάξεις του Ν.Δ. 690/48 καθώς και την εγκύκλιο του Υ.Δ.Ε. 34/77.

7. Την υπ' αρ. 22/82 απόφαση του Δημ. Συμβουλίου Δήμου Σαμίων με την οποία τούτο αποφάσισε την διατήρηση του δρόμου στο Ο.Τ. 96 του σχεδίου Πόλεως Σάμου.

Τήν υπ' αρ. 1433/12.3.82 εγκριτική απόφαση της Νομαρχίας Σάμου.

9. Την γνώμη του Συμβουλίου Χ.Ο.Π. του Νομού που διαπιστώθηκε στην πράξη του με αρ. 10/25.10.83 (θέμα 4ον) σύμφωνα με την οποία τούτο γνωμοδότησε υπέρ της διατήρησης της οδού στο Ο.Τ. 96 του σχεδίου πόλεως Σάμου.

10. Το γεγονός ότι ο δρόμος που υπάρχει στο Ο.Τ. 96 του σχεδίου πόλεως Σάμου και φαίνεται στο συνοδεύον την παρούσα σχεδιάγραμμα θεωρημένο από τον Δήμαρχο Σαμίων προϋπάρχει του έτους 1923 και εξυπηρετεί ιδιοκτησίες που δεν έχουν πρόσωπο σε εγκεκριμένο δρόμο και ούτε μπορούν να αποκτήσουν με τακτοποίηση, αποφασίζουμε:

Χαρακτηρίζουμε ως διατηρητέο τον δρόμο που φαίνεται στο συνοδεύον την παρούσα σχεδιάγραμμα που διασχίζει το Ο.Τ. 96 του σχεδίου πόλεως Σάμου μεταξύ των ιδιοκτησιών Παπακοσμά Χ., Μπαλή, Λάνδρου Δ. και Κουμιώτη επειδή προϋπάρχει του έτους 1923 και εξυπηρετεί ιδιοκτησίες που δεν μπορούν με τακτοποίηση να αποκτήσουν πρόσωπο σε εγκεκριμένο δρόμο.

Η παρούσα να δημοσιευθεί στο φύλλο της Εφημερίδας της Κυβερνήσεως.

Σάμος, 22 Νοεμβρίου 1983

Ο Νομάρχης
Δ. ΠΑΝΤΑΖΗΣ

Ο.Τ 83

Ο.Τ 84

Ο.Τ 95

Ο.Τ 96

Ο.Τ 101

Δημοτικός δρόμος 5.0 μ

Τοπογραφικό Διάγραμμα κλίμακα 1:200

Σάμος 1-6-1983

Ο μηχανικός

ΑΝΤΩΝΗΣ Ν. ΡΟΥΣΣΑΚΗΣ

ΠΟΛΙΤΙΚΟΣ ΜΗΧΑΝΙΚΟΣ

ΣΑΜΟΣ

ΠΡΟΣ ΔΙΑΤΗΡΗΣΗ ΔΡΟΜΟΣ ΕΙΝΑΙ Ο